LEGENDA:

A B C — GRANICA DZIAŁKI

— — OBRYS GARAŻU PODZIEMNEGO

BUDYNKI PROJEKTOWANE

— — OBRYS BUD. POWYŻEJ PARTERU

III — ILOŚĆ KONDYGNACJI

POZIOM TERENU

OBRYS BALKONU

OŚWIETLENIE TERENOWE (NA SŁUPKACH H=100 cm)

WEJŚCIE DO BUDYNKU

WJAZD DO GARAŻU PODZIEMNEGO

600 — WYMIARY

1.2 OPISY

ŚM — POMIESZCZENIE NA ODPADY (ŚMIETNIK WBUDOWANY, WENTYLOWANY MECHANICZNIE)

OL — OGRÓDEK LOKATORSKI

PZ — PLAC ZABAW

2.0 NAWIERZCHNIE

ZIELEŃ NISKA PROJEKTOWANA – TRAWNIK POW. BIOLOGICZNIE CZYNNA

ZIELEŃ NISKA PROJEKTOWANA – TRAWNIK POW. NA DACHU GARAŻU


KOSTKA BETONOWA – CIĄG KOMUNIKACYJNY

TARAS NA GRUNCIE

0 5m 10m 15m 20m 25m

MAPA DO CELÓW PROJEKTOWYCH
SKALA 1:500

Układ odniesienia: PL-ETRF89 , układ wsp. płaskich: PL-2000 strefa 7 (21°), układ wys.: PL-EVRF2007-NH

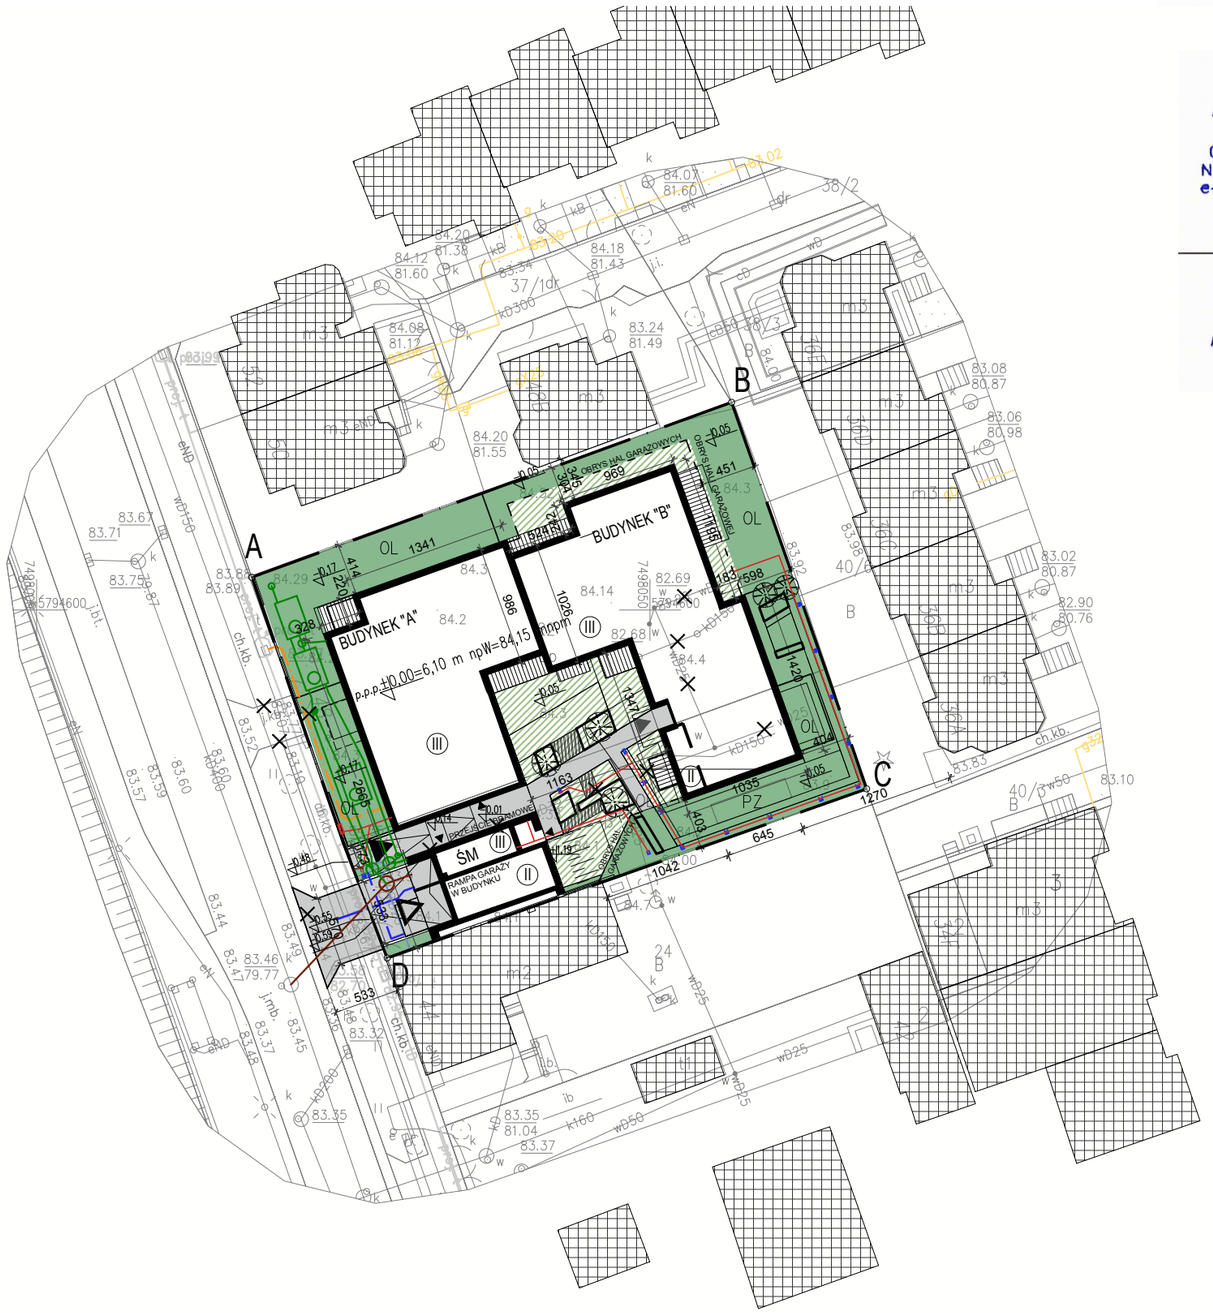

„GEOPREX" USŁUGI GEODEZYJNO-KARTOGRAFICZNE
Stanisław Skubiszewski
02-954 Warszawa, ul. Goplańska 29/14
NIP. 951-103-80-14, REGON: 012920079
e-mail. geoprex@op.pl, kom. 601 246 654
pracownia: tel. 601 168 095

KIEROWNIK ROBÓT
mgr inż. Stanisław Skubiszewski
Geodeta Nr upr. 6337/90

Województwo: mazowieckie
Powiat: m.st.Warszawa
Jednostka ewidencyjna: Dzielnica Bielany [146504_8]
Obręb: 7-04-03 [0403]
Działka: 22, 23

Poświadczam, że niniejszy dokument został opracowany w wyniku prac geodezyjnych i kartograficznych, których rezultaty zawiera operat techniczny pozytywnie zweryfikowany. Jednocześnie informuję, że jestem świadomy odpowiedzialności karnej za złożenie fałszywego oświadczenia	
Identyfikator zgłoszenia prac geodezyjnych	BG-WOZ-OZ.6640.6369.2024.PGE
Organ służby geodezyjnej, który otrzymał zgłoszenie	Prezydent m.st.Warszawy
Wykonawca prac geodezyjnych	GEOPREX USŁUGI GEODEZYJNO-KARTOGRAFICZNE Stanisław Skubiszewski
Nr oraz data sporządzenia dokumentu zawierającego wynik pozytywnej weryfikacji	Protokół BG-WOZ-OZ.6640.6369.2024.PGE_116004 Z dn. 04.07.2024r.
Imię i nazwisko oraz nr uprawnień zawodowych kierownika prac	GEODTA UPRAWNIONY Stanisław Skubiszewski Nr upr. 6337/90 zakr. 1,2